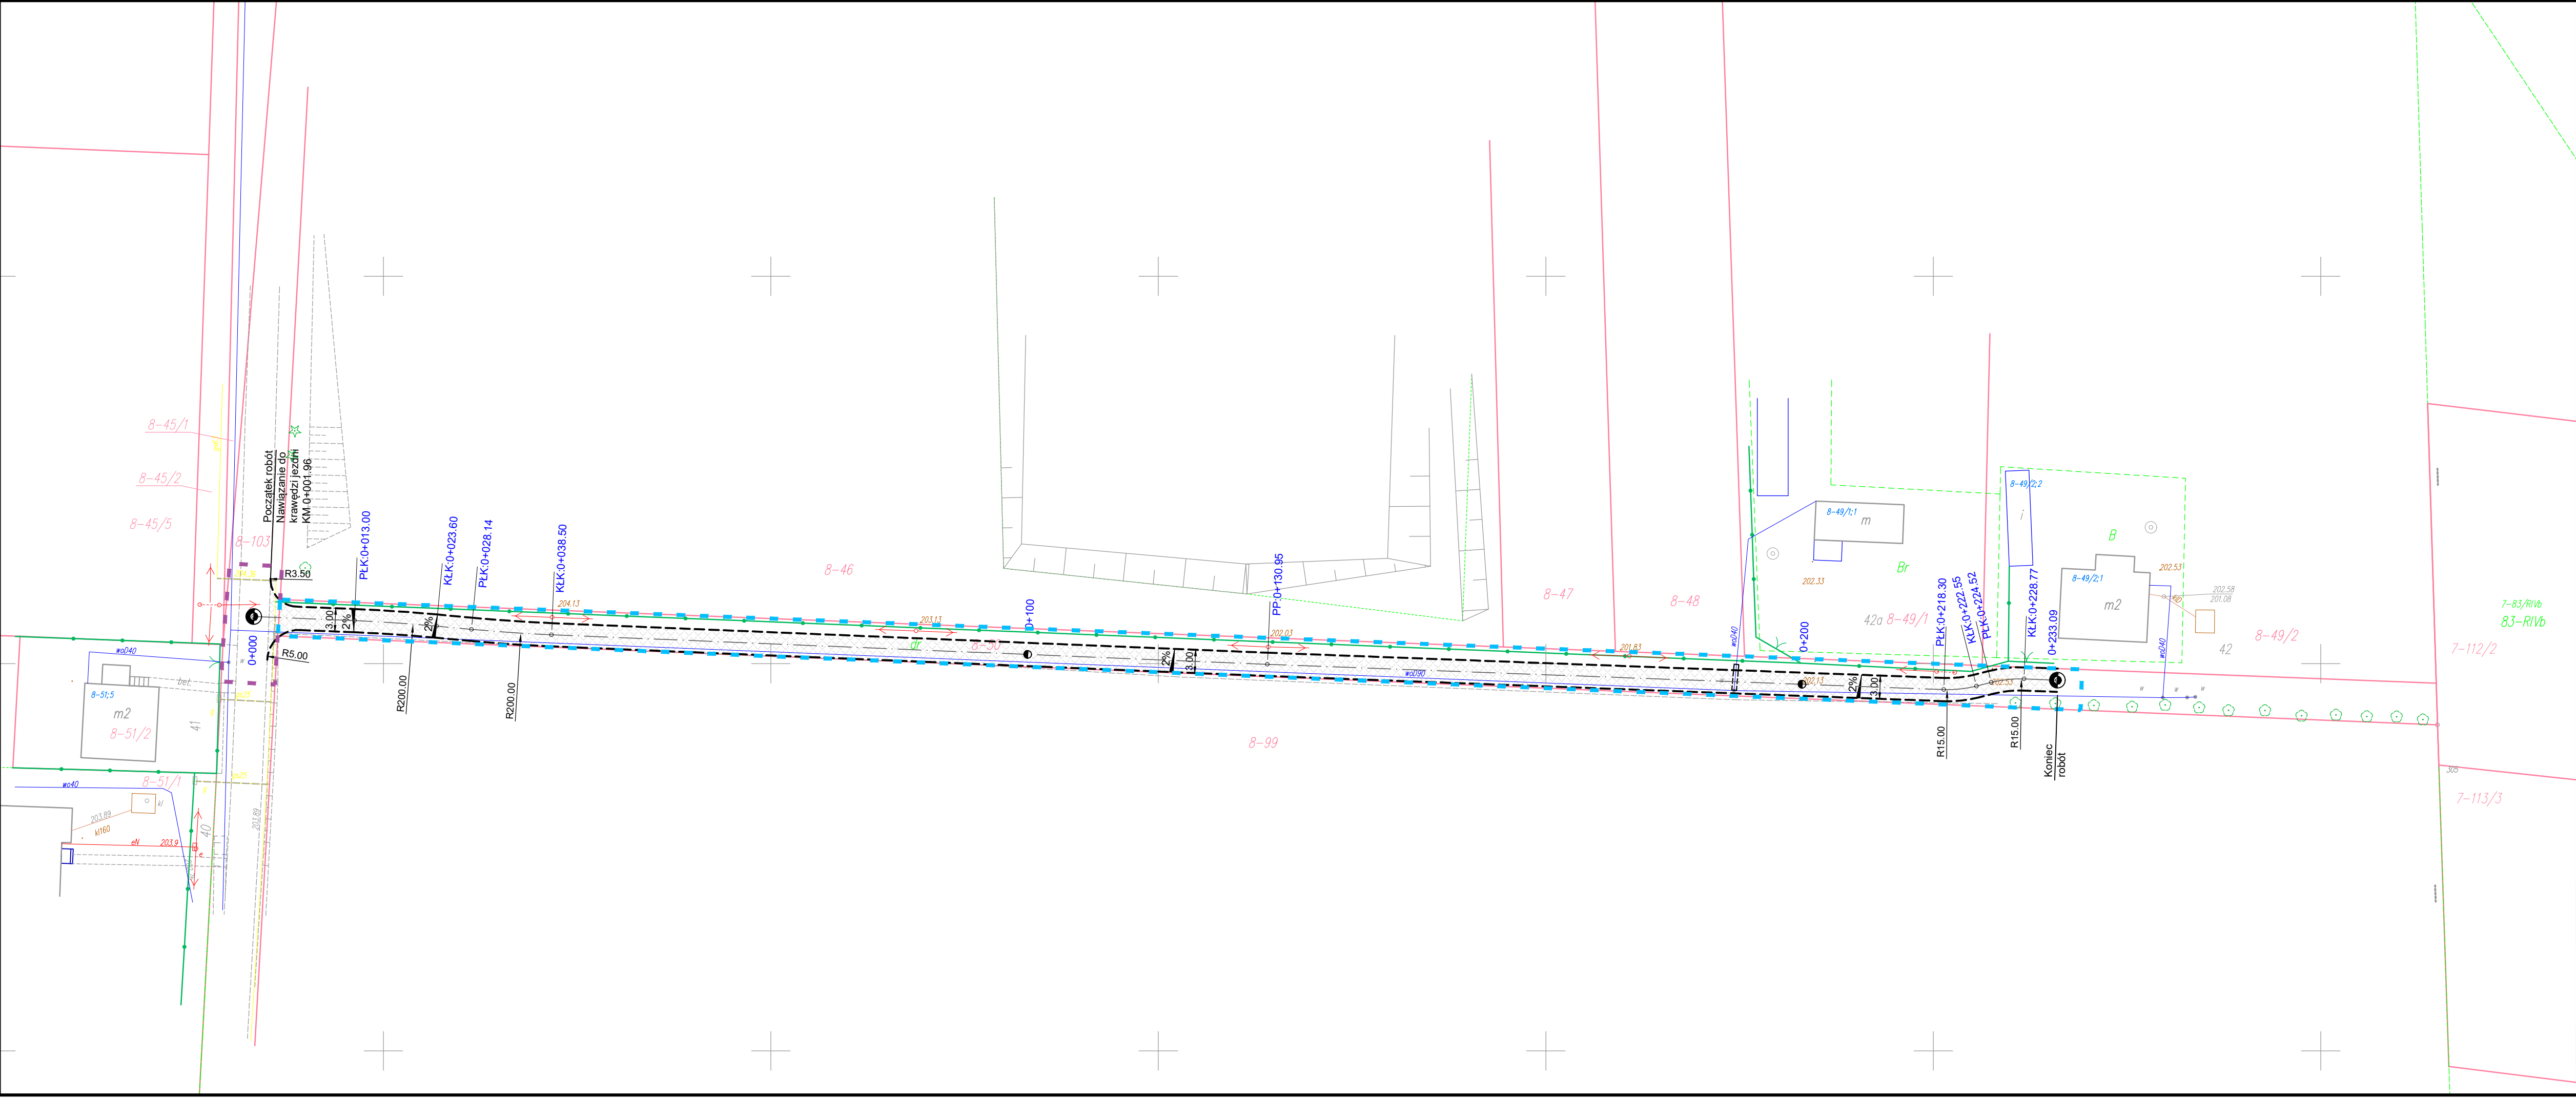


Legenda

- Granica istniejących działek ewidencyjnych
- Granica obejmująca istniejący pas drogowy drogi wewnętrznej
- Granica obejmująca istniejący pas drogowy drogi gminnej 336015T
- Proj. oś
- Krawężł jezdni
- Remontowana jezdnia
- Spadek poprzeczny
- Projektowana osłona rurowa dzielona

DOKUMENTACJA TECHNICZNA			
Inwestycja	"Modernizacja drogi dojazdowej do gruntów rolnych w Kolonii Piaski"		
Lokalizacja	Kolonia Piaski działka 50, 103 obręb 0008 Kolonia Piaski		
Temat rys.	PLAN SYTUACYJNY		Skala 1:500
			Nr rys. D-1
Inwestor	Gmina Kunów ul. Warszawska 45B, 27 - 415 Kunów		
Branża: Drogowa	07.2023	nr opr.	podpis
Projektował:	mgr inż. Przemysław Loranty	SWK/0047/POOD/11	
Opracował:	mgr inż. Dawid Walczyński		