


woj. świętokrzyskie
pow. ostrowiecki
gm. Kunów - 260705.5
obr. Bokszyca - 260705.5.0002
obr. Wymysłów - 260705.5.0017
m. Ostrowiec Św. - 260701.1
obr. 5, ark. 2, 3
obr. ewiden. 260701.1.0005
skala 1:500
sekcja: 7.145.23.15.4.4
7.145.24.11.3.3
7.145.24.16.1.1
układ współrzędnych płaskich 2000
układ wysokościowy Kronsztad H - 60 - teren obr. Bokszyca, Wymysłów
układ wysokościowy Kronsztad H - 86 - teren m. Ostrowiec Św.
Id. zgł. GK-III.6640.1518.2020

Poświadczam, że niniejszy dokument został opracowany w wyniku prac geodezyjnych i kartograficznych, których rezultaty zawiera operat techniczny pozytywnie zweryfikowany. Jednocześnie informuję, że jestem świadomy odpowiedzialności karnej za złożenie fałszywego oświadczenia.	
Identyfikator zgłoszenia prac geodezyjnych	GK-III.6640.1518.2020
Organ prowadzący państwowy zasób geodezyjny i kartograficzny	STAROSTA OSTROWIECKI
Wykonawca prac geodezyjnych	Usługi Geodezyjne Ł-GEO Łukasz Rycąbel
Numer oraz data sporządzenia dokumentu zawierającego wynik pozytywnej weryfikacji	GK-III.6640.1518.2020 1 z dnia 01-10-2020
Imię, nazwisko oraz numer uprawnień zawodowych kierownika prac	GEODETA UPRAWNIONY Krzysztof Soja Świadectwo MGPiB nr 13264 Krzysztof Soja nr upr. 13264

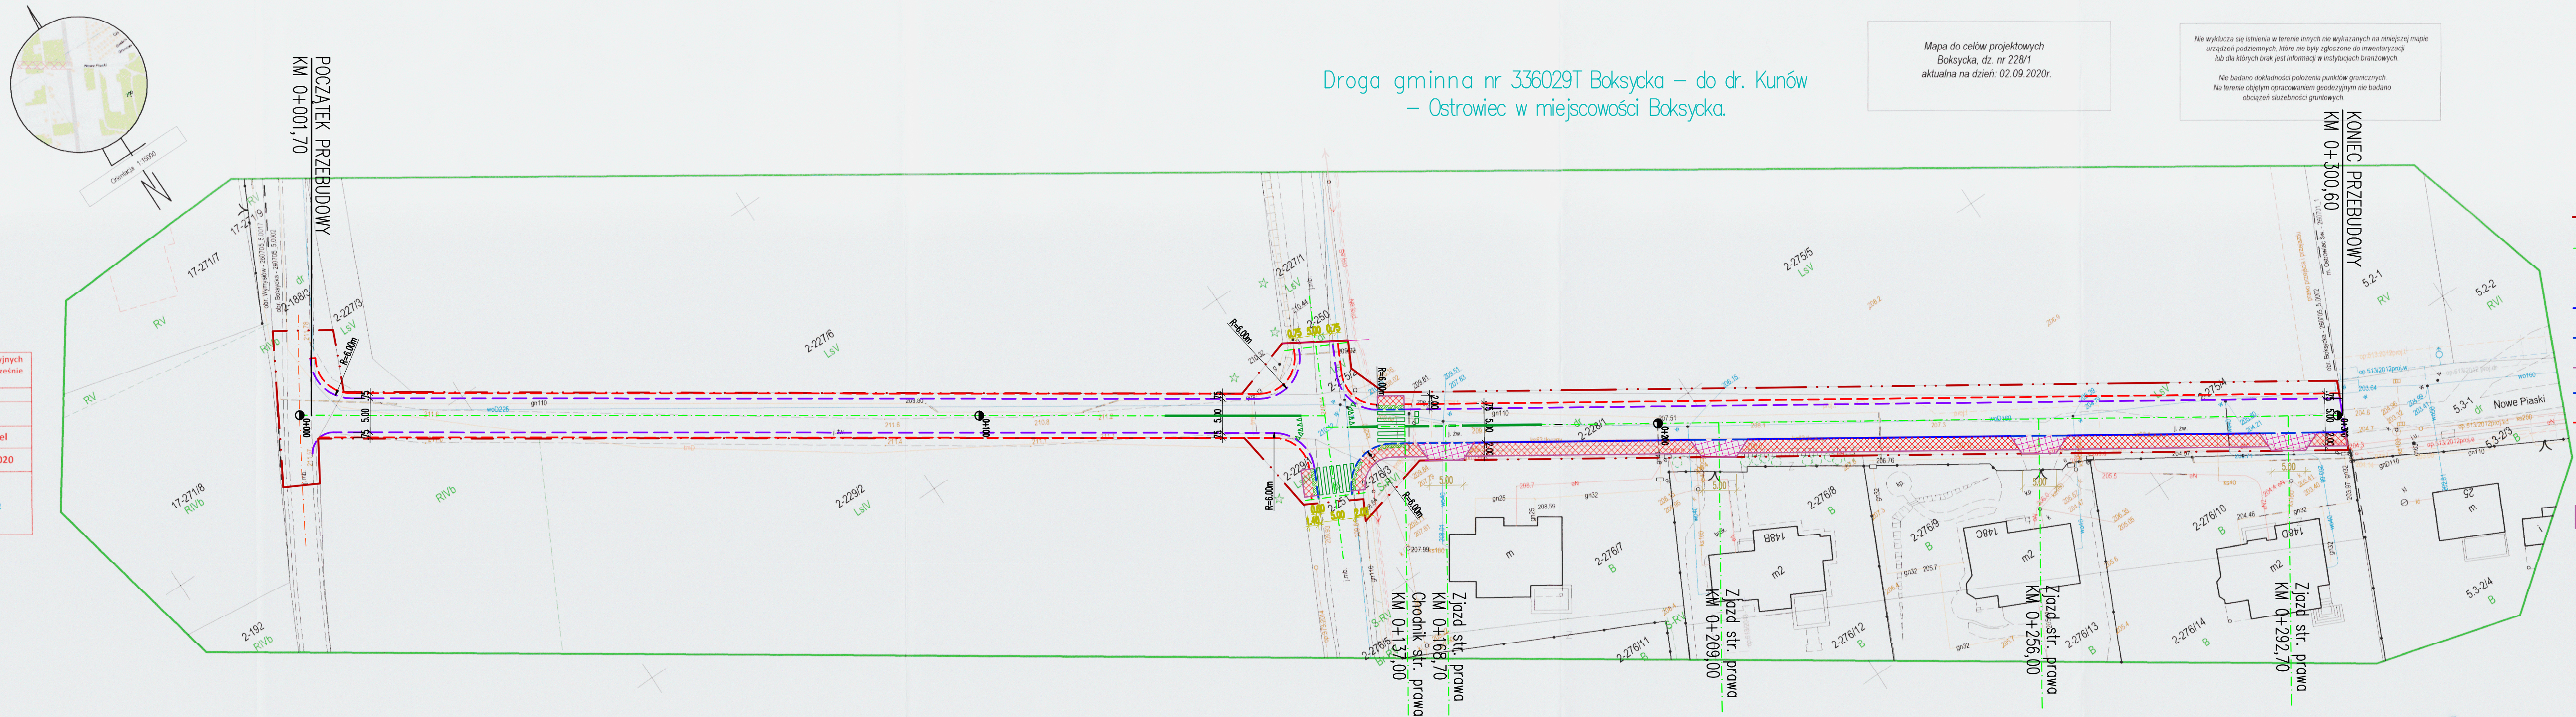

Mapa do celów projektowych
Bokszyca, dz. nr 228/1
aktualna na dzień: 02.09.2020r.

nie wyklucza się istnienia w terenie innych nie wykazanych na niniejszej mapie urządzeń podziemnych, które nie były zgłoszone do inwentaryzacji lub dla których brak jest informacji w instytucjach branżowych.
Nie badano dokładności położenia punktów granicznych.
Na terenie objętym opracowaniem geodezyjnym nie badano obciążeń służebności gruntowych.

PROJEKT TECHNICZNY PLAN SYTUACYJNY

skala 1:500
BRANŻA DROGOWA

- granicza pasa drogowego
- oś drogi
- hektometr
- krawężnik jezdni
- krawężnik zaniżony
- obrzeże betonowe
- krawędź jezdni
- pobocze tłuczniowe
- zjazd ograniczony obrzeżem betonowym o nawierzchni z kostki betonowej
- chodnik ograniczony obrzeżem betonowym o nawierzchni z kostki betonowej
- nawierzchnia z płytek z guzkami dla osób słabowidzących

USŁUGI GEODEZYJNE
Ł-GEO Łukasz Rycąbel
os. Pułanka 40/33, 24-400 Ostrowiec Św.
tel. 230 482 590
NIP 661 218 51 46
wykonał:
16.09.2020 r.
GEODETA UPRAWNIONY
Krysztof Soja
Świadectwo MGPiB nr 13264

Nazwa obiektu budowlanego	Przebudowa drogi gminnej nr 336029T Bokszyca – do dr. Kunów Ostrowiec w miejscowości Bokszyca	Nr. rysunku	3a
inwestor	Gmina Kunów ul. Warszawska 430 27-415 Kunów	Skala	1:500
Adres budowy	Droga gminna nr 336029T – w miejscowości Bokszyca	Podpis	
Przedmiot rys.	PROJEKT TECHNICZNY PLAN SYTUACYJNY		
Branża drogowa:	Autor projektu	Nr. upraw.	
Projektował:	mgr inż. Marcin Karbowiczek	SWK/0080/PWOD/10	
Data	listopad 2023r.		