
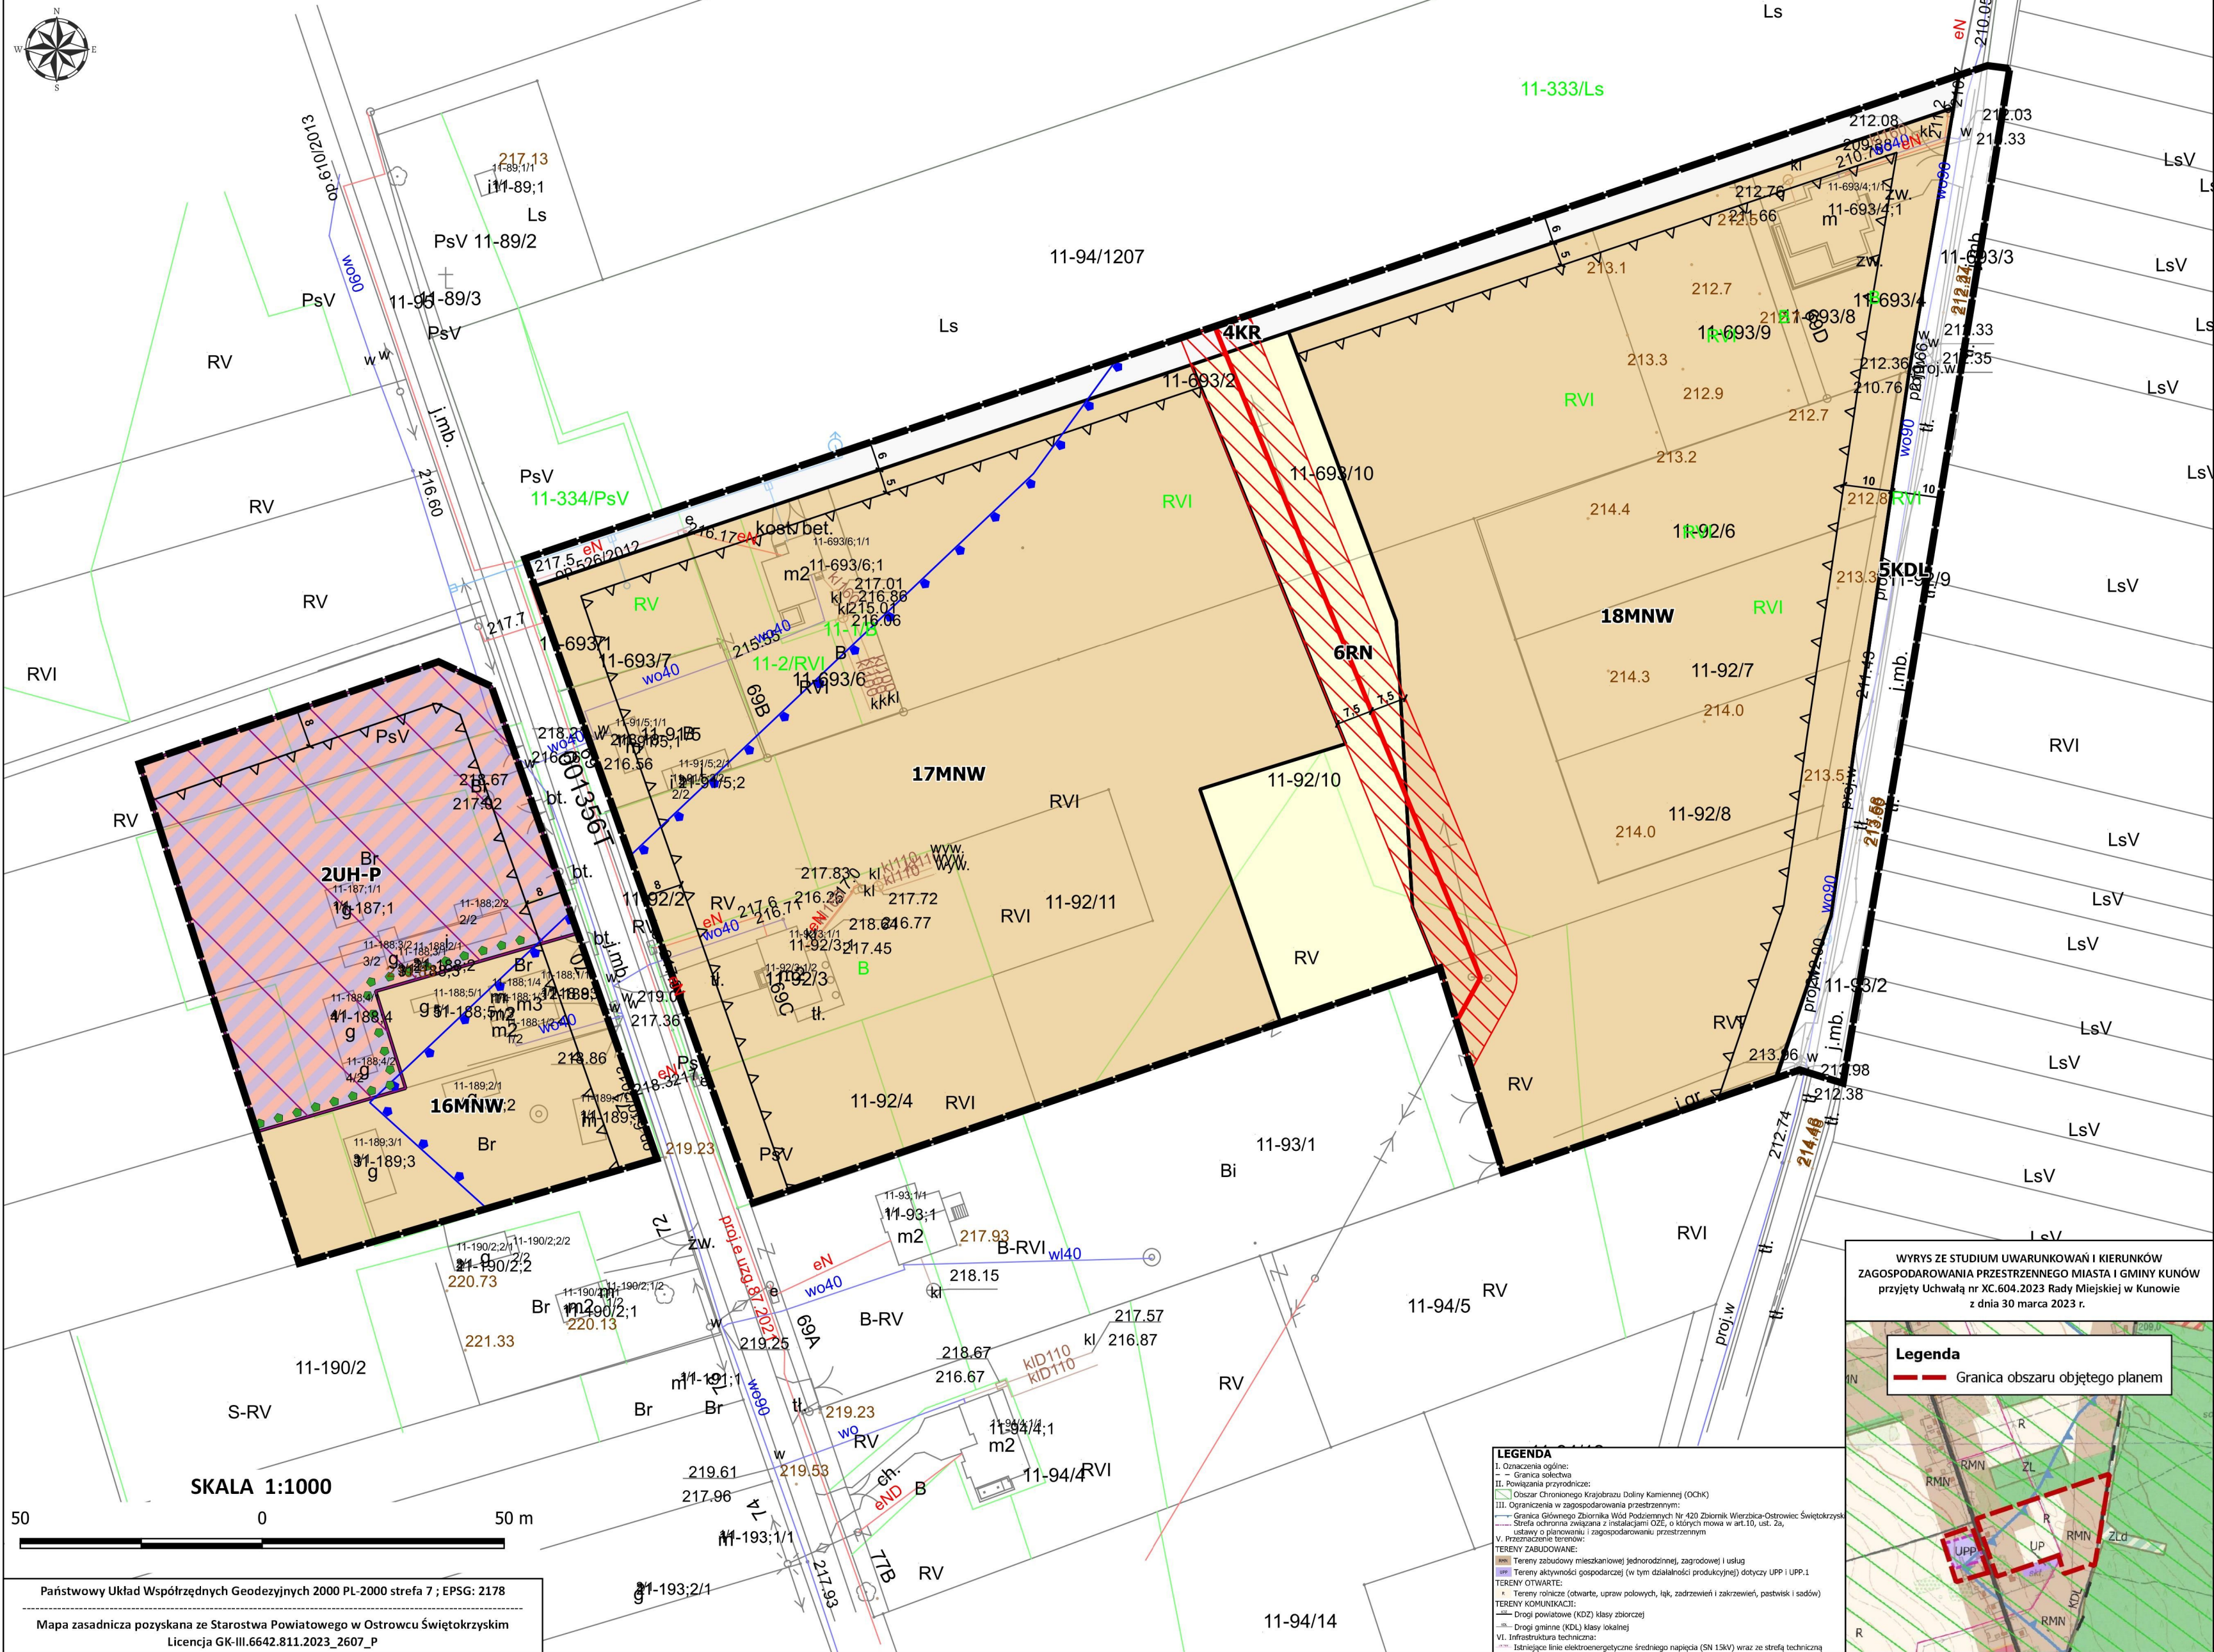



MIEJSCOWY PLAN ZAGOSPODAROWANIA PRZESTRZENNEGO dla wybranych obszarów - etap I

Załącznik nr 1/18 do uchwały nr Rady Miejskiej w Kunowie z dnia 2023 r.

Obwód: Miłkowska Karczma

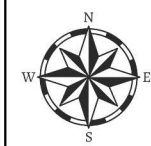

WYRYS ZE STUDIUM UWARUNKOWAŃ I KIERUNKÓW ZAGOSPODAROWANIA PRZESTRZENNEGO MIASTA I GMINY KUNÓW przyjęty Uchwałą nr XC.604.2023 Rady Miejskiej w Kunowie z dnia 30 marca 2023 r.

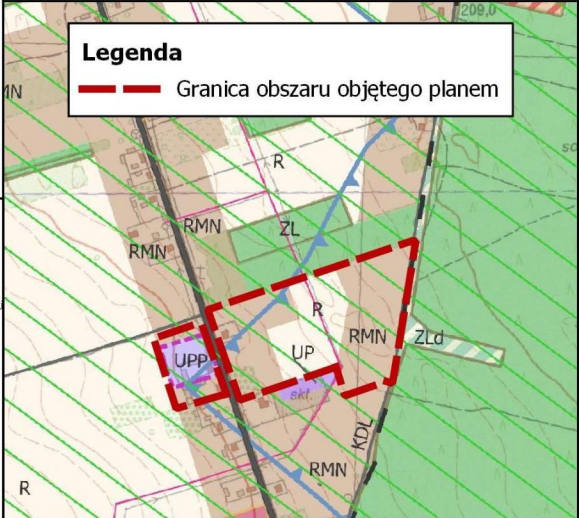

Państwowy Układ Współrzędnych Geodezyjnych 2000 PL-2000 strefa 7 ; EPSG: 2178
Mapa zasadnicza pozyskana ze Starostwa Powiatowego w Ostrowcu Świętokrzyskim
Licencja GK-III.6642.811.2023_2607_P